





FACADE NORD/VEST 1:100

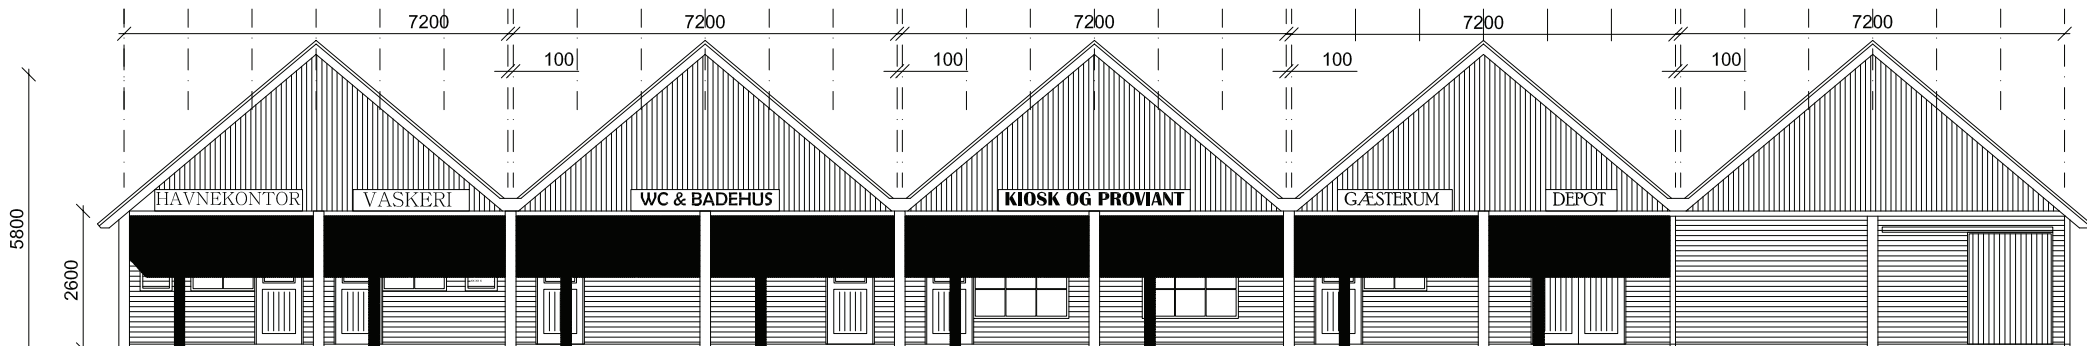

FACADE SYD/ØST 1:100

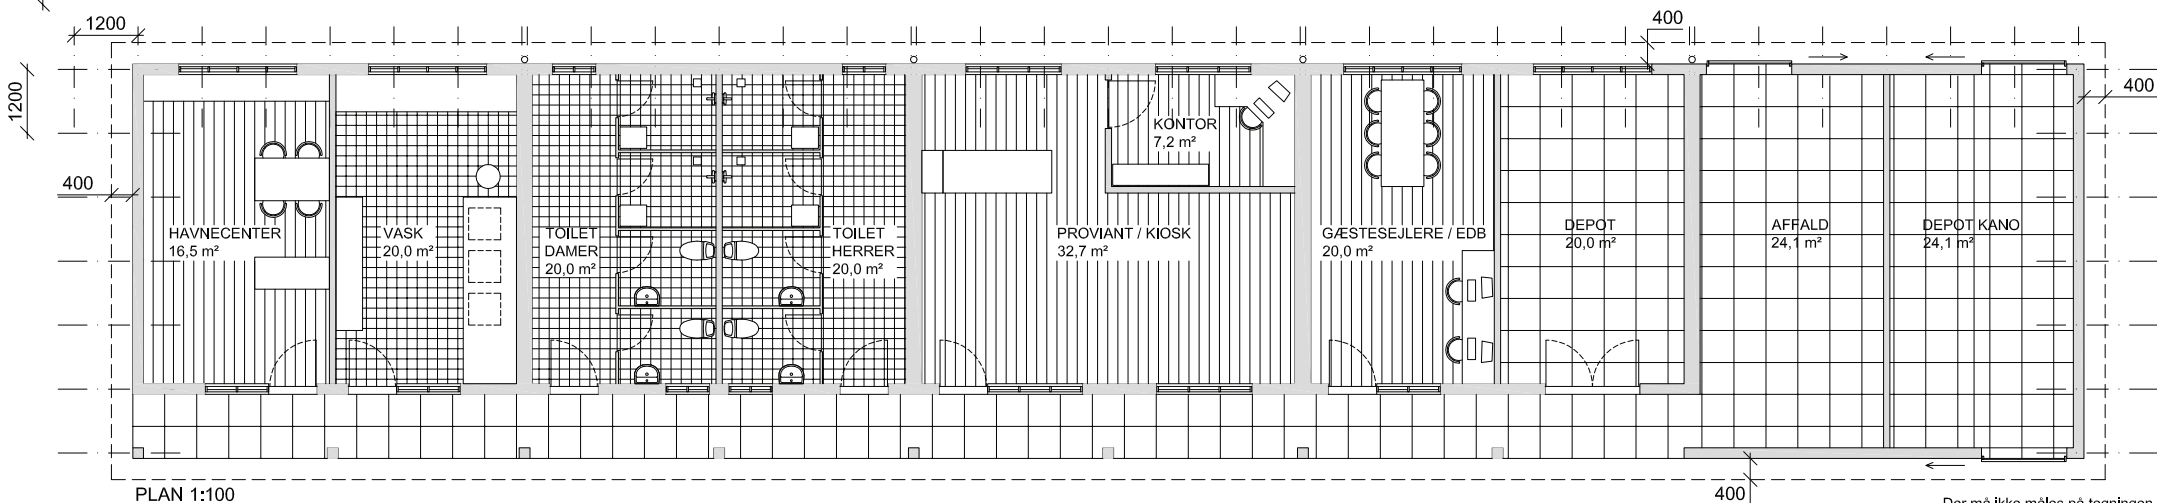

PLAN 1:100

Der må ikke måles på tegningen
Alle mål kontrolleres på stedet af entreprenørerne

ORØ BÅDLAUG

Orøhavn
4300 Holbæk

Sagsnr.: 826.09 Tegnet af: HS



Byens Tegnestue ApS Arkitekter maa og Danske ark Forbindelsesvej 5 2100 Kbh. Ø tlf. 35 26 26 13 fax 35 26 22 83

HOVEDPROJEKT

Emne: **PLANER OG FACADER**
Fremtidige forhold

Dato: 01.06.2009 Rev. dato: 21.09.2010

H(99)3.01

Mål: 1:100